


**Plattegrond Nieuwe Kleine Zaal
Cool kunst en cultuur**

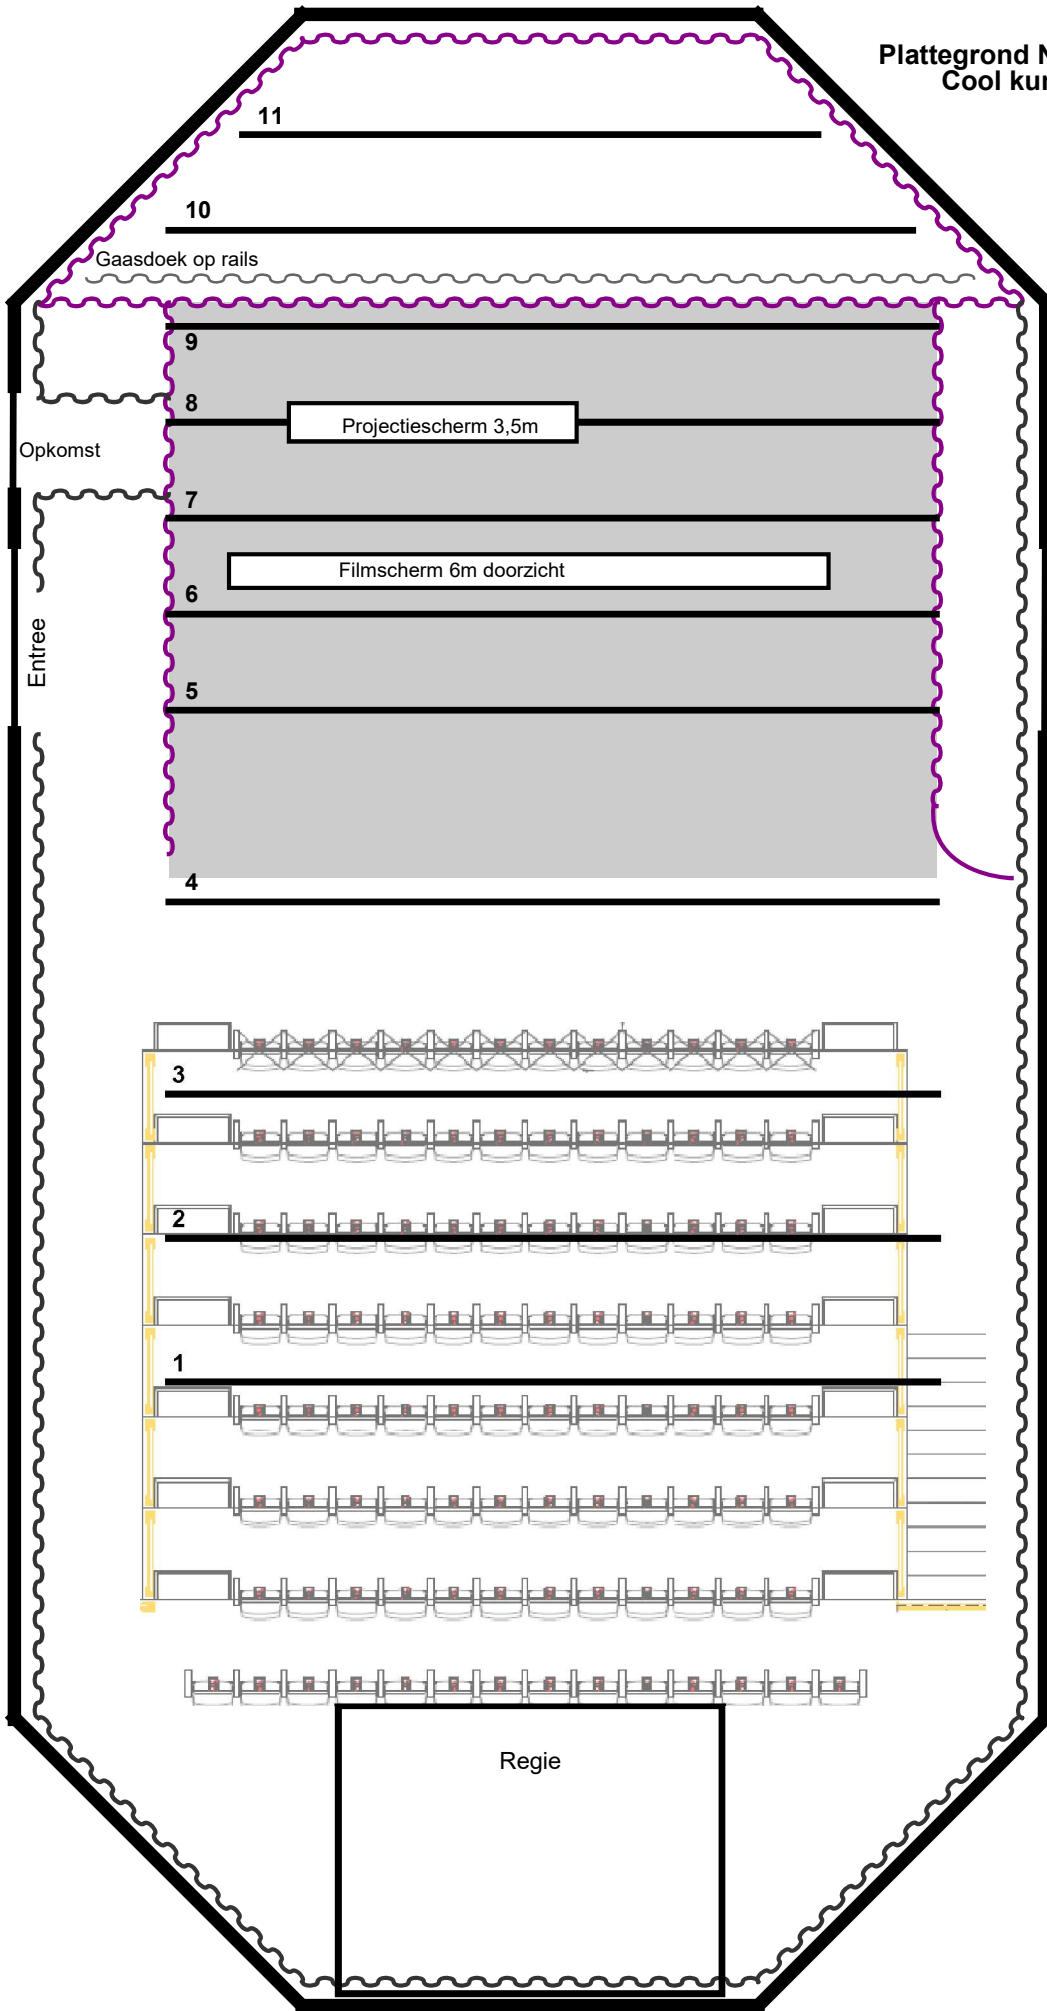

Speelvlak 8m x 6m
Gridhoogte 3.80m

Maximale Breedte 11m
Maximale Diepte 9m

P.A. (LRC+Sub) Adamson

Berging

Opkomst

Entree

Regie